


Kunstiteose asukoht plaanil
vaatejoonis vt. Lisa 3 (joonis 217)

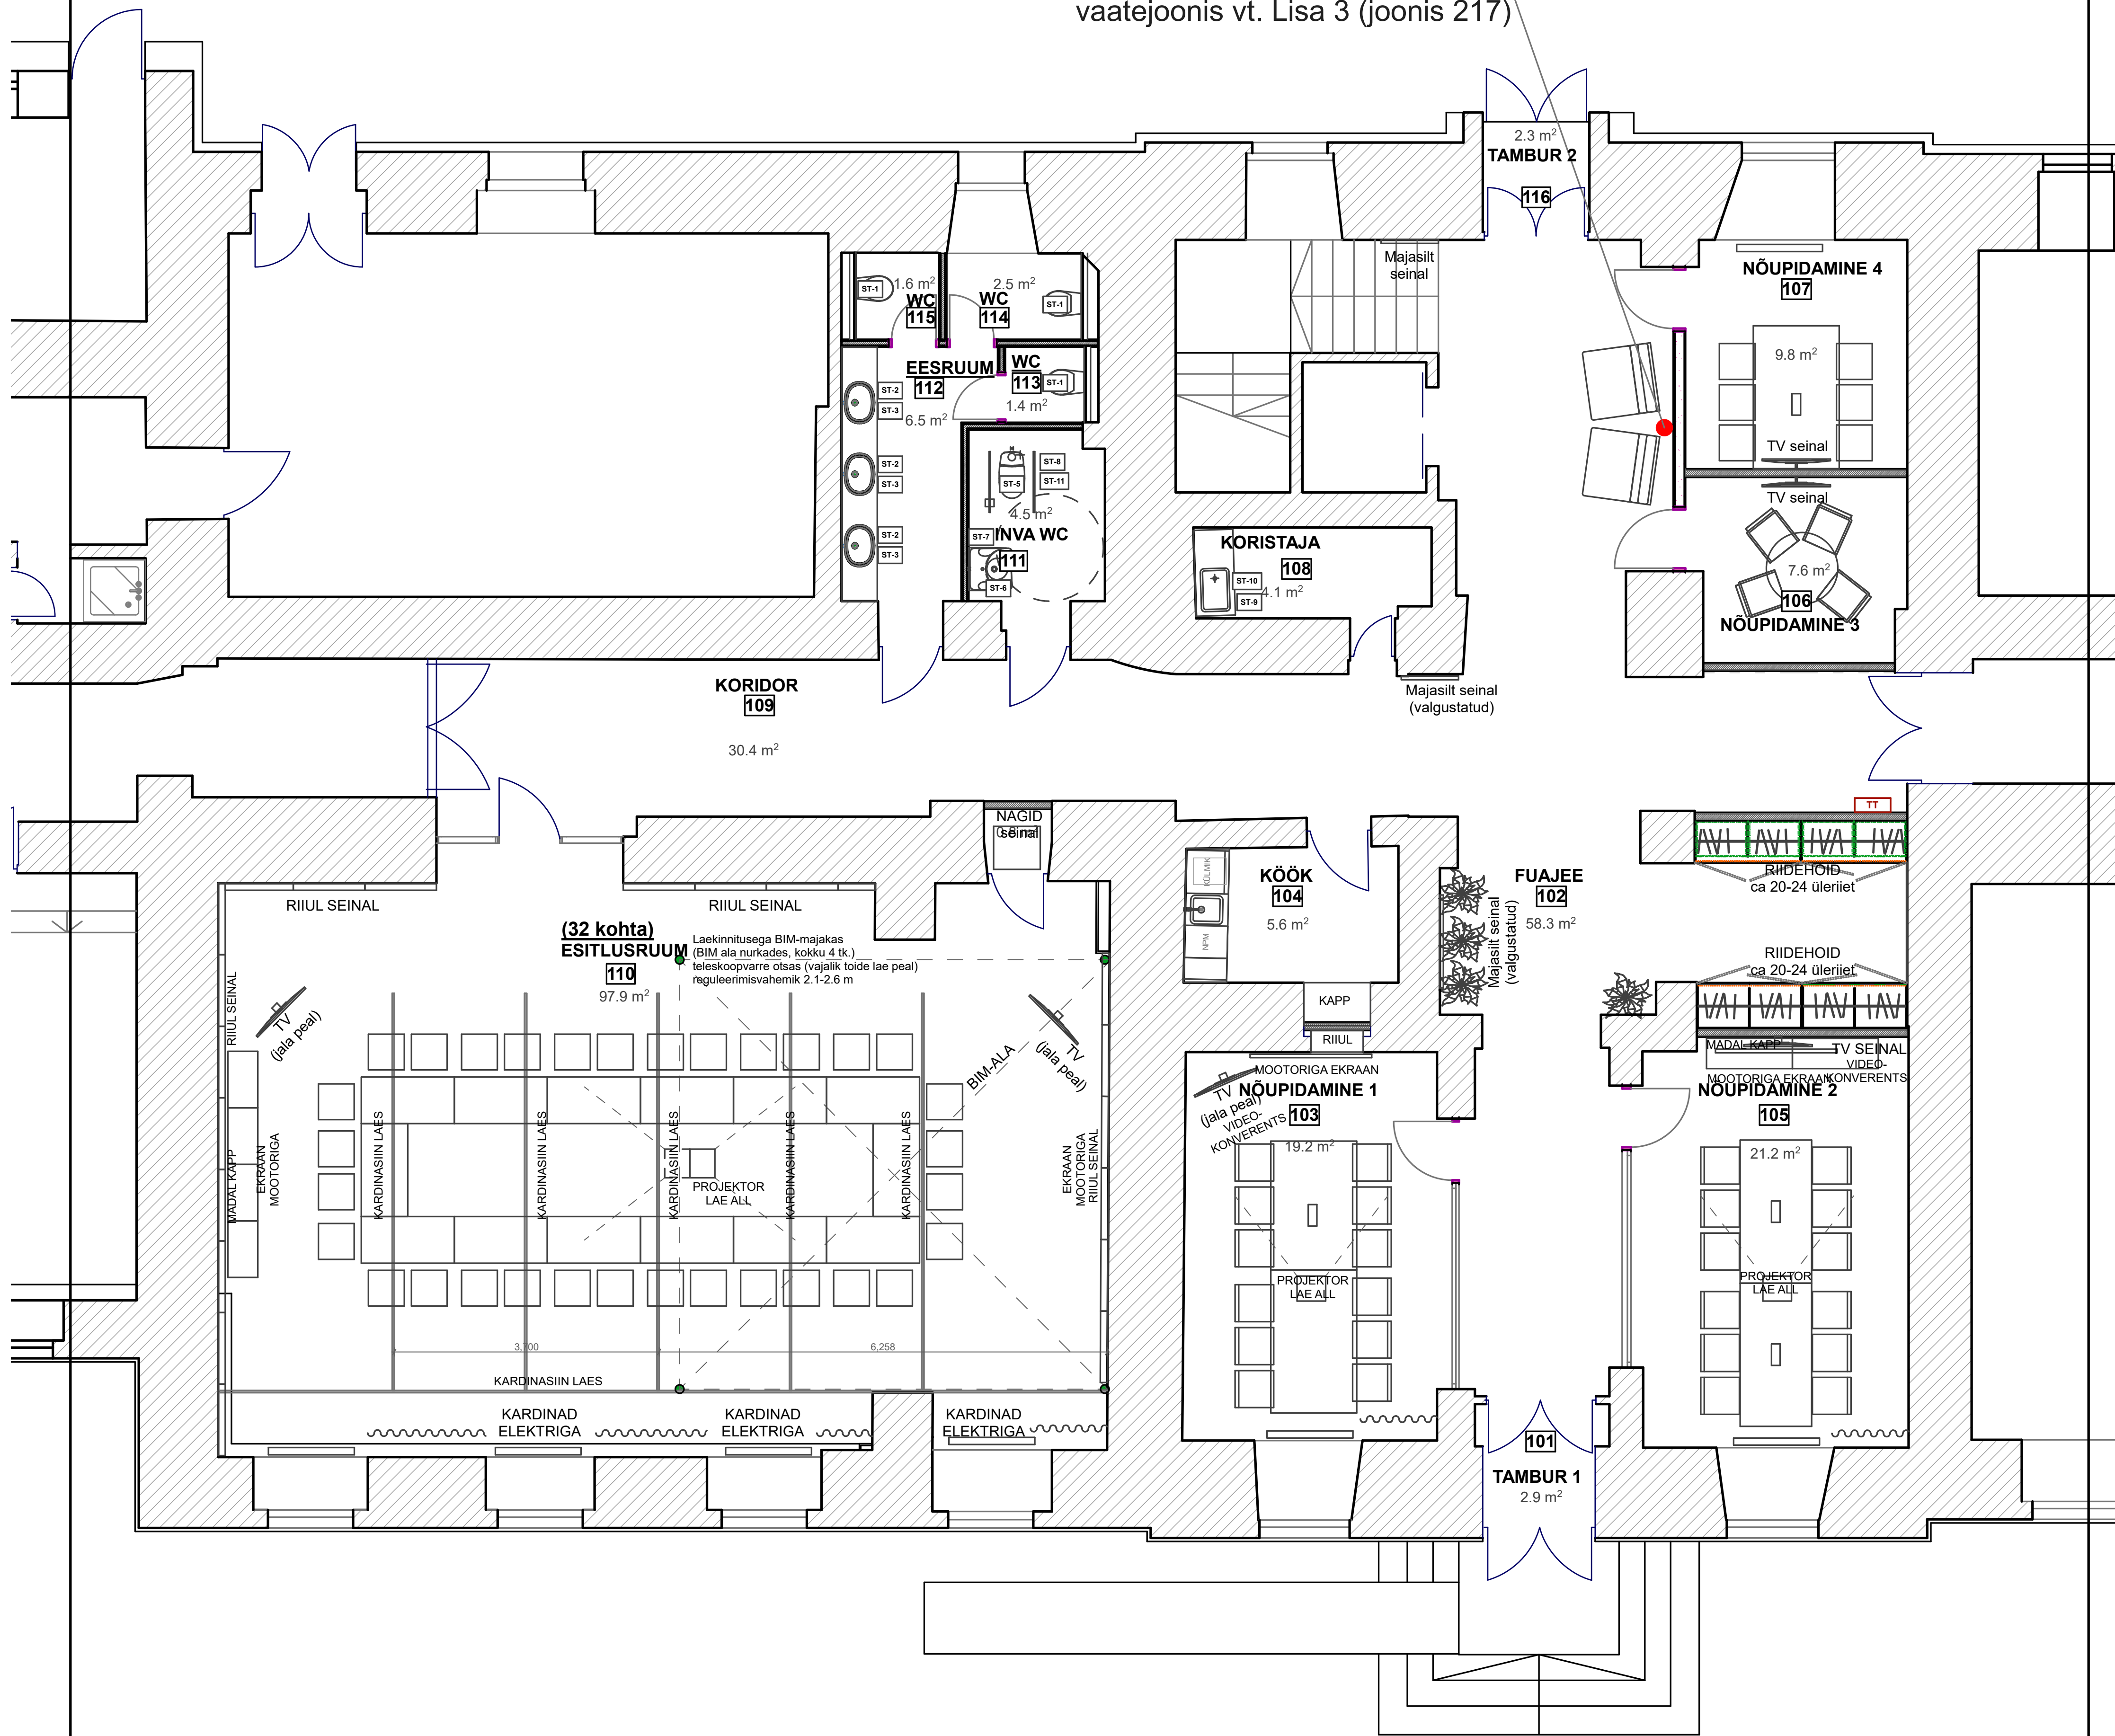

● Kunstiteose asukoht plaanil

Objekt		Joonise nimel	
Tartu mnt. 85 hoone		I korrus	
Tartu mnt. 85, Tallinn		Kunstiteose paigutusplaan	
Tallinn		Töövoja	Arhitektid
Riigi Kinnisvara AS		KAMP	
Lähte 24, 11318, Tallinn		Jan Skolimowski	
		Anne Pihel	
Joonise number		Projekti oos	Mööblirak
142		Sisearhitektuur	1:50
Töö number		Stadium	Kuupäev
19003		Põhiprojekt	16/08/2019